

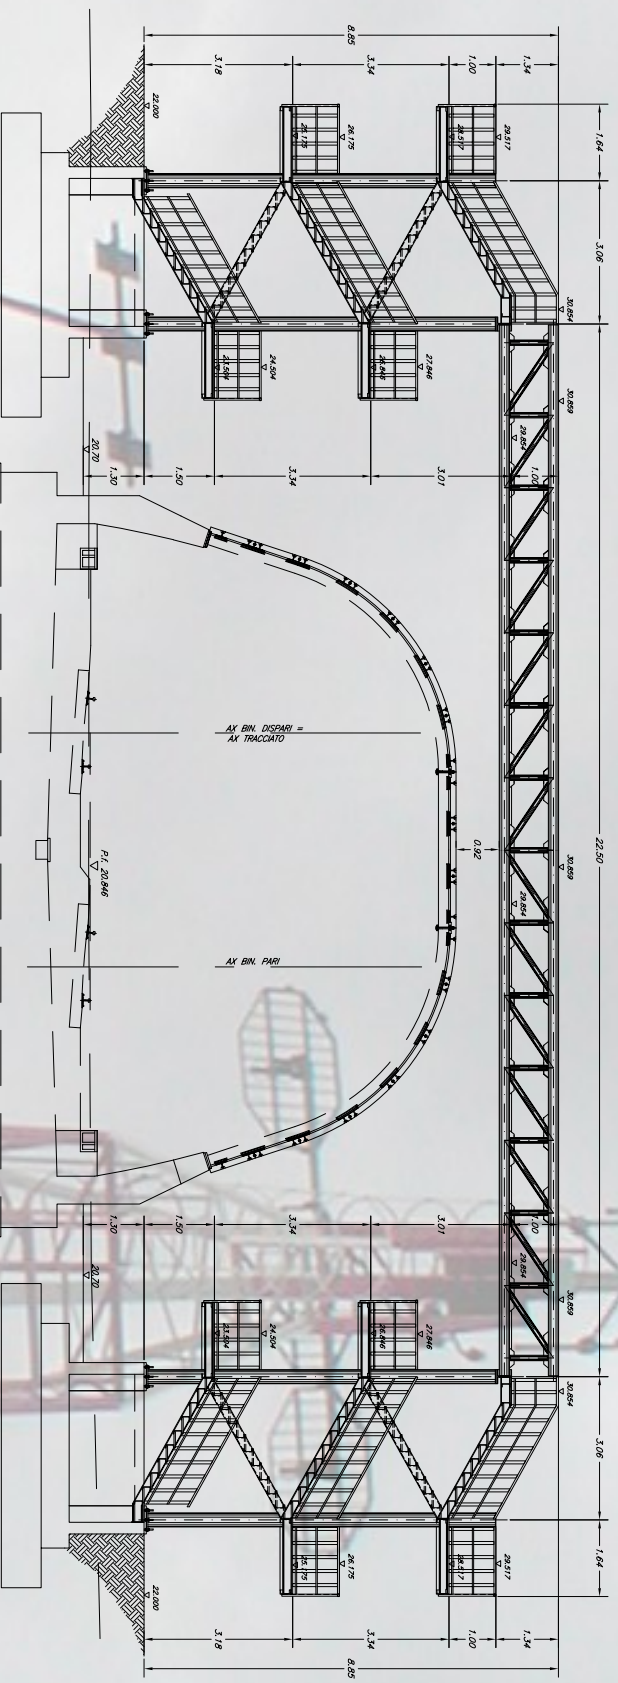
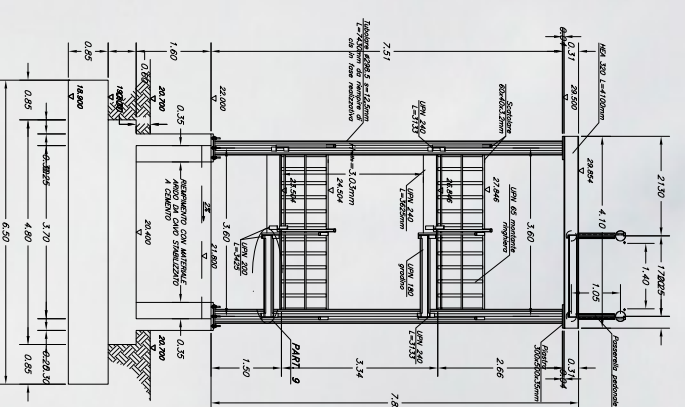
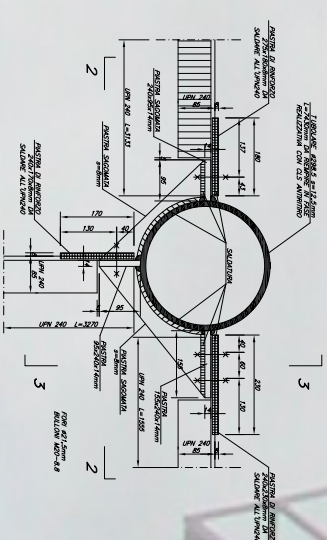
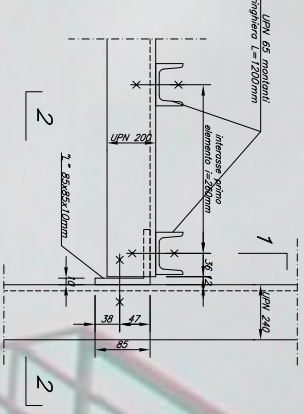
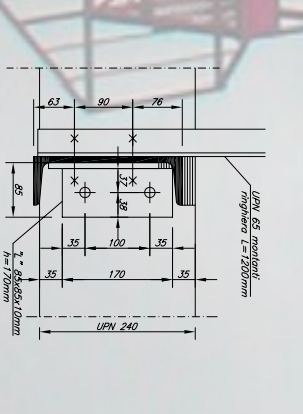
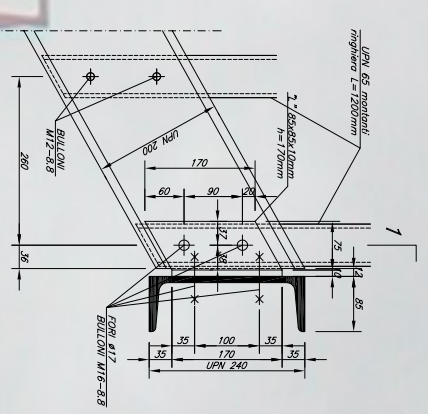


# PROGETTAZIONE DI STRUTTURE IN ACCIAIO

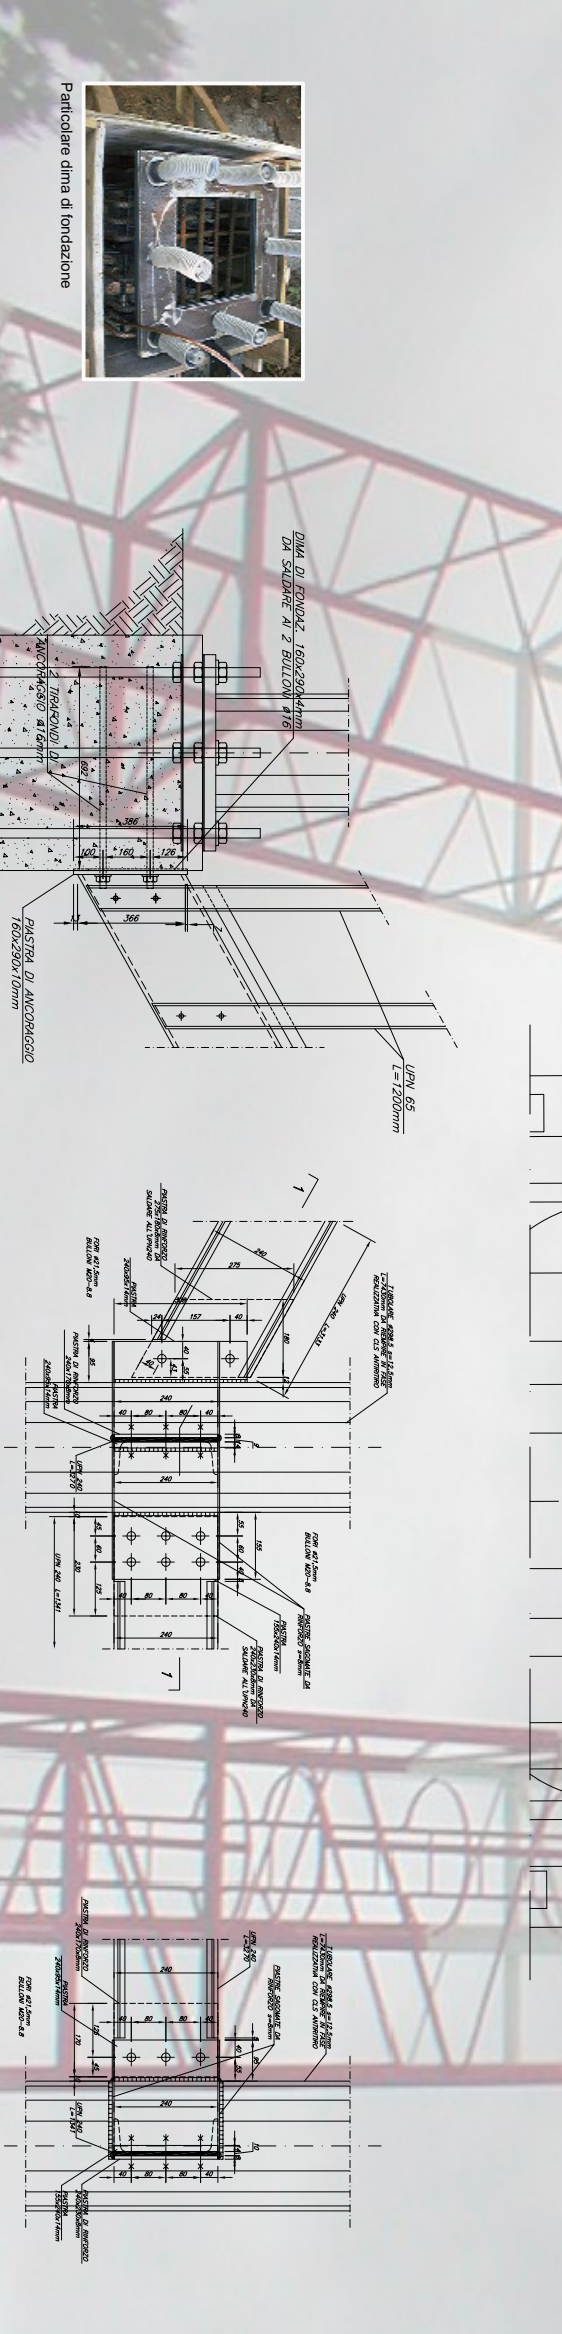

Passerella pedonale per scavalco linea AV

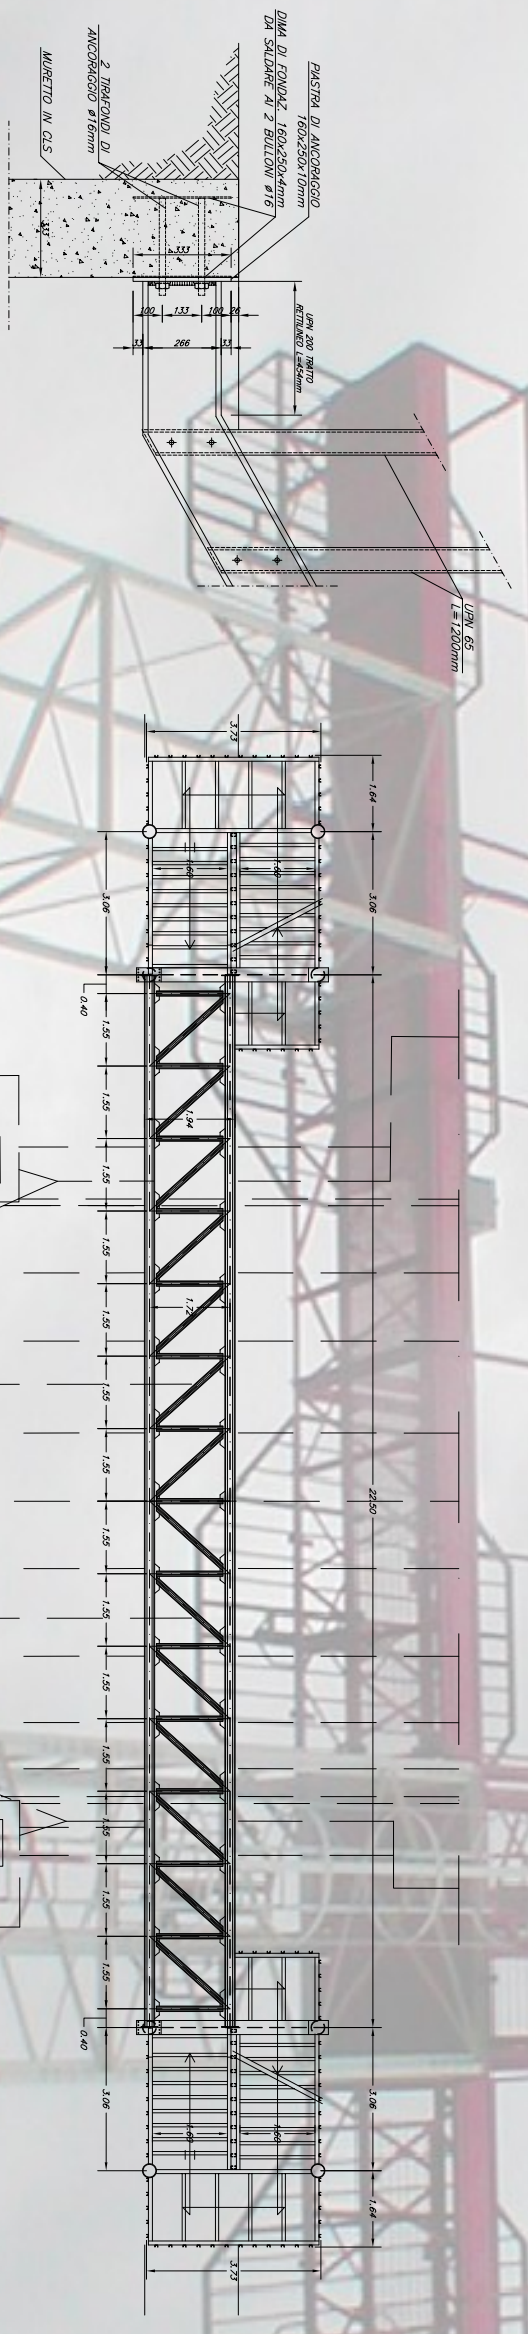

Particolare di una di fondazione