

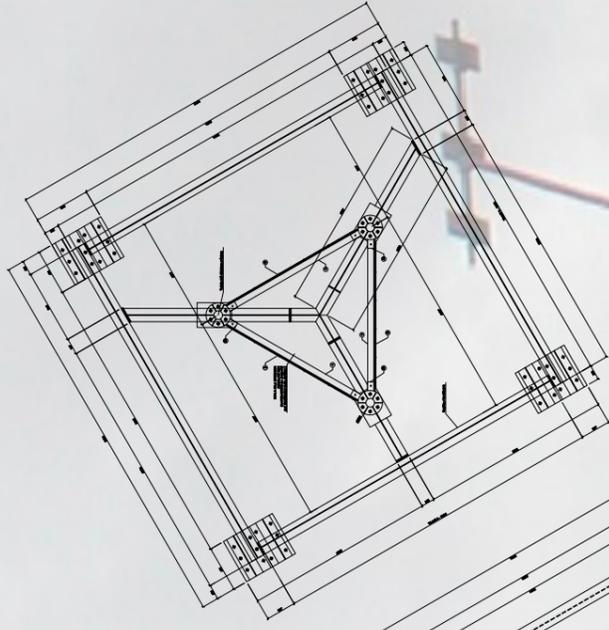
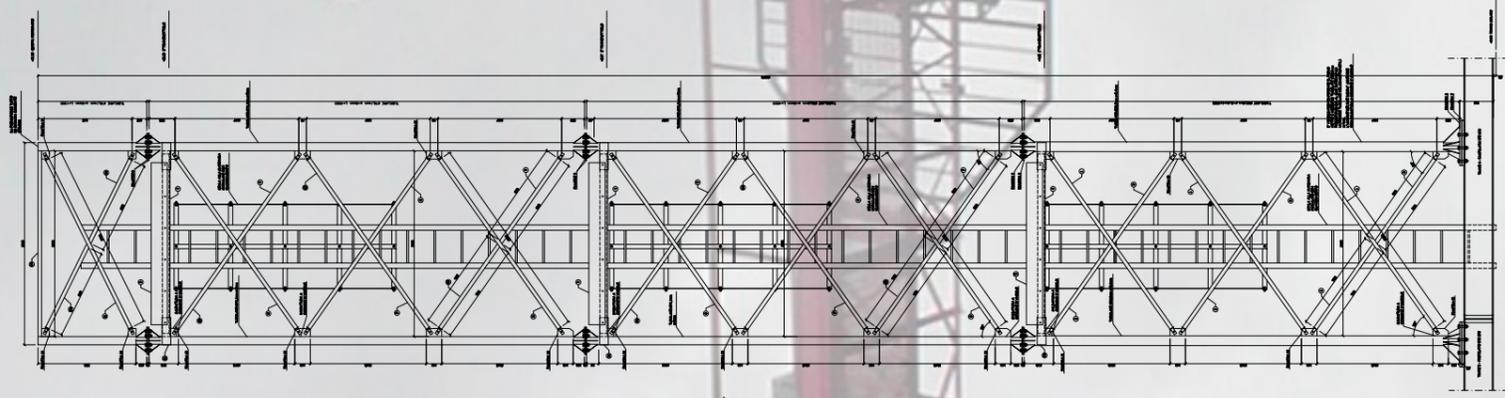
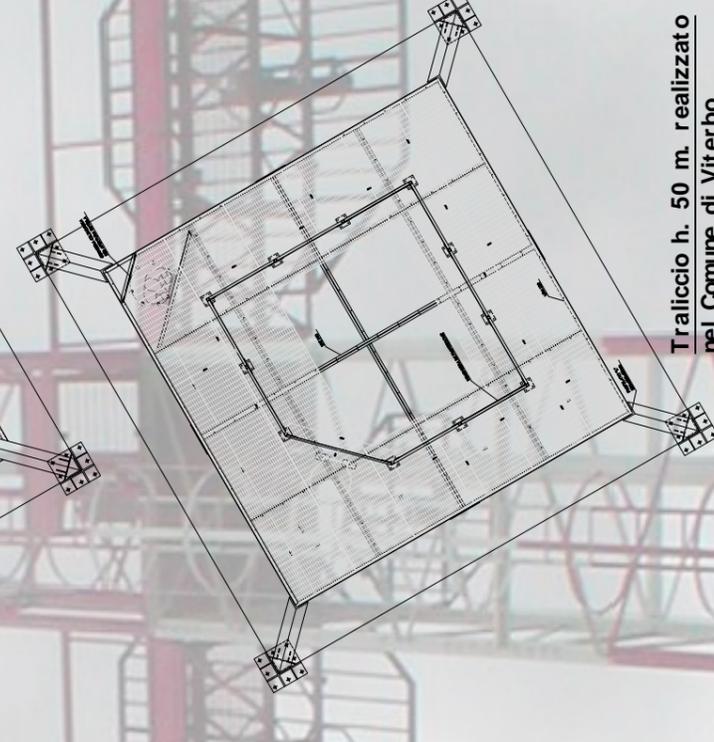


# PROGETTAZIONE DI STRUTTURE IN ACCIAIO

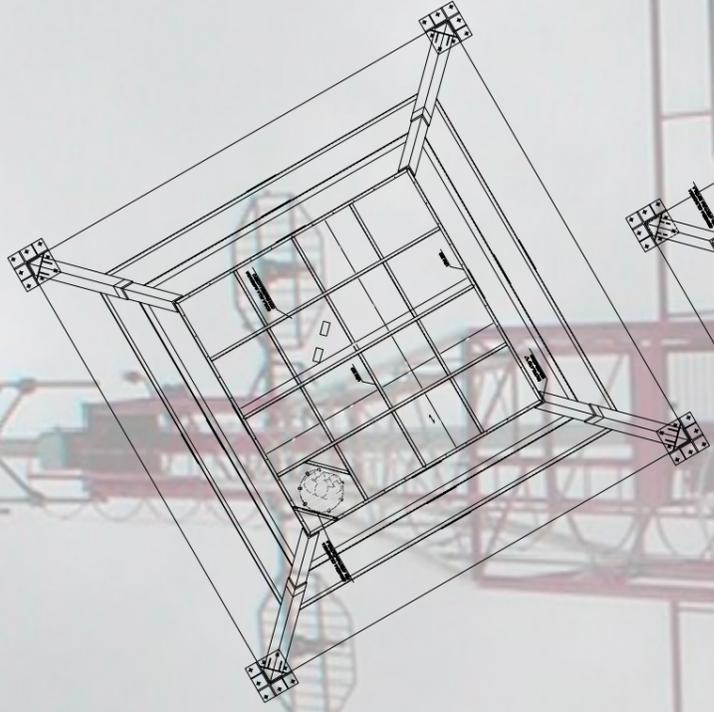

**Traliccio triangolare h. 14 m.**  
Realizzato nel Comune di Civitavecchia

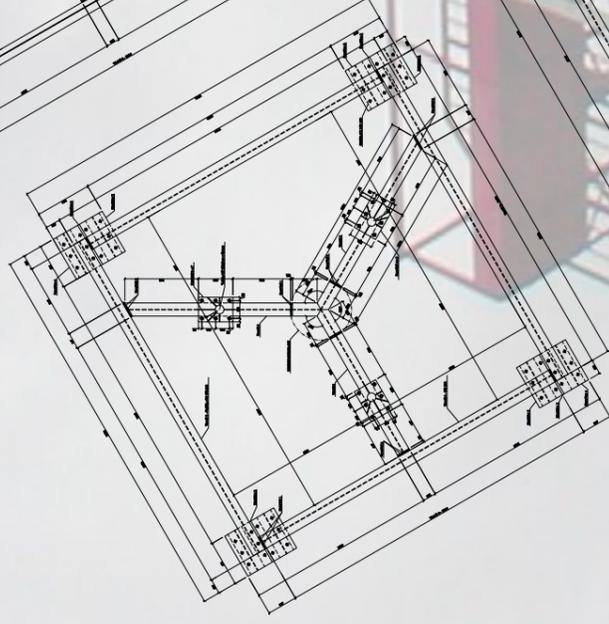

**Traliccio h. 50 m. realizzato  
nel Comune di Viterbo**  
Loc. Poggio Nibbio



Sito di San Felice Crceo (LT)



Traliccio di Poggio Nibbio h. 50 m.  
con fondazione su pali



Palo Ø 610 h. 30 m.  
per i collari e attacco fondazione

Lo studio si occupa della progettazione di strutture in acciaio, curando la progettazione esecutiva, i calcoli statici, la direzione lavori, la redazione di piani di sicurezza, la redazione di computi metrici e le indagini geologiche.

## Principali committenti:

- Vodafone, Wind, H3G, Ministero della Difesa, VV.FF.