
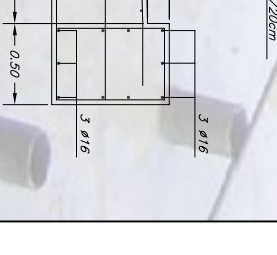
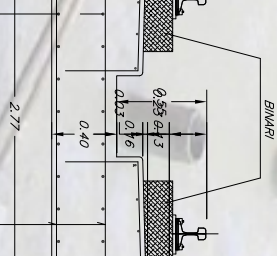
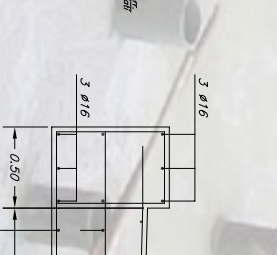
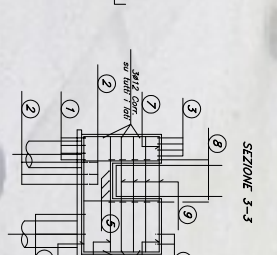
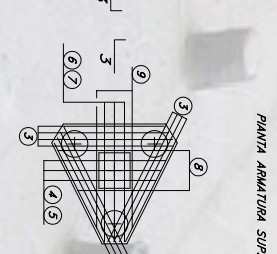
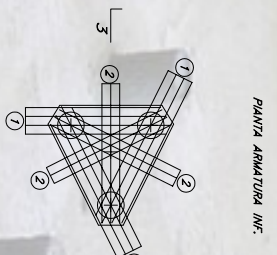
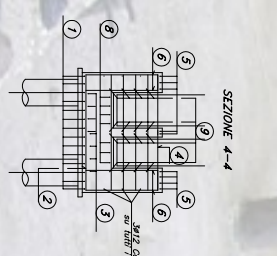
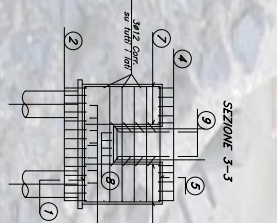
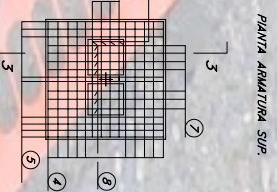
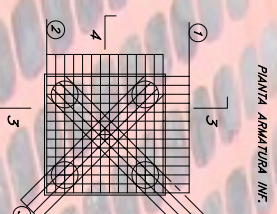


PROGETTAZIONE DI STRUTTURE IN C.A.

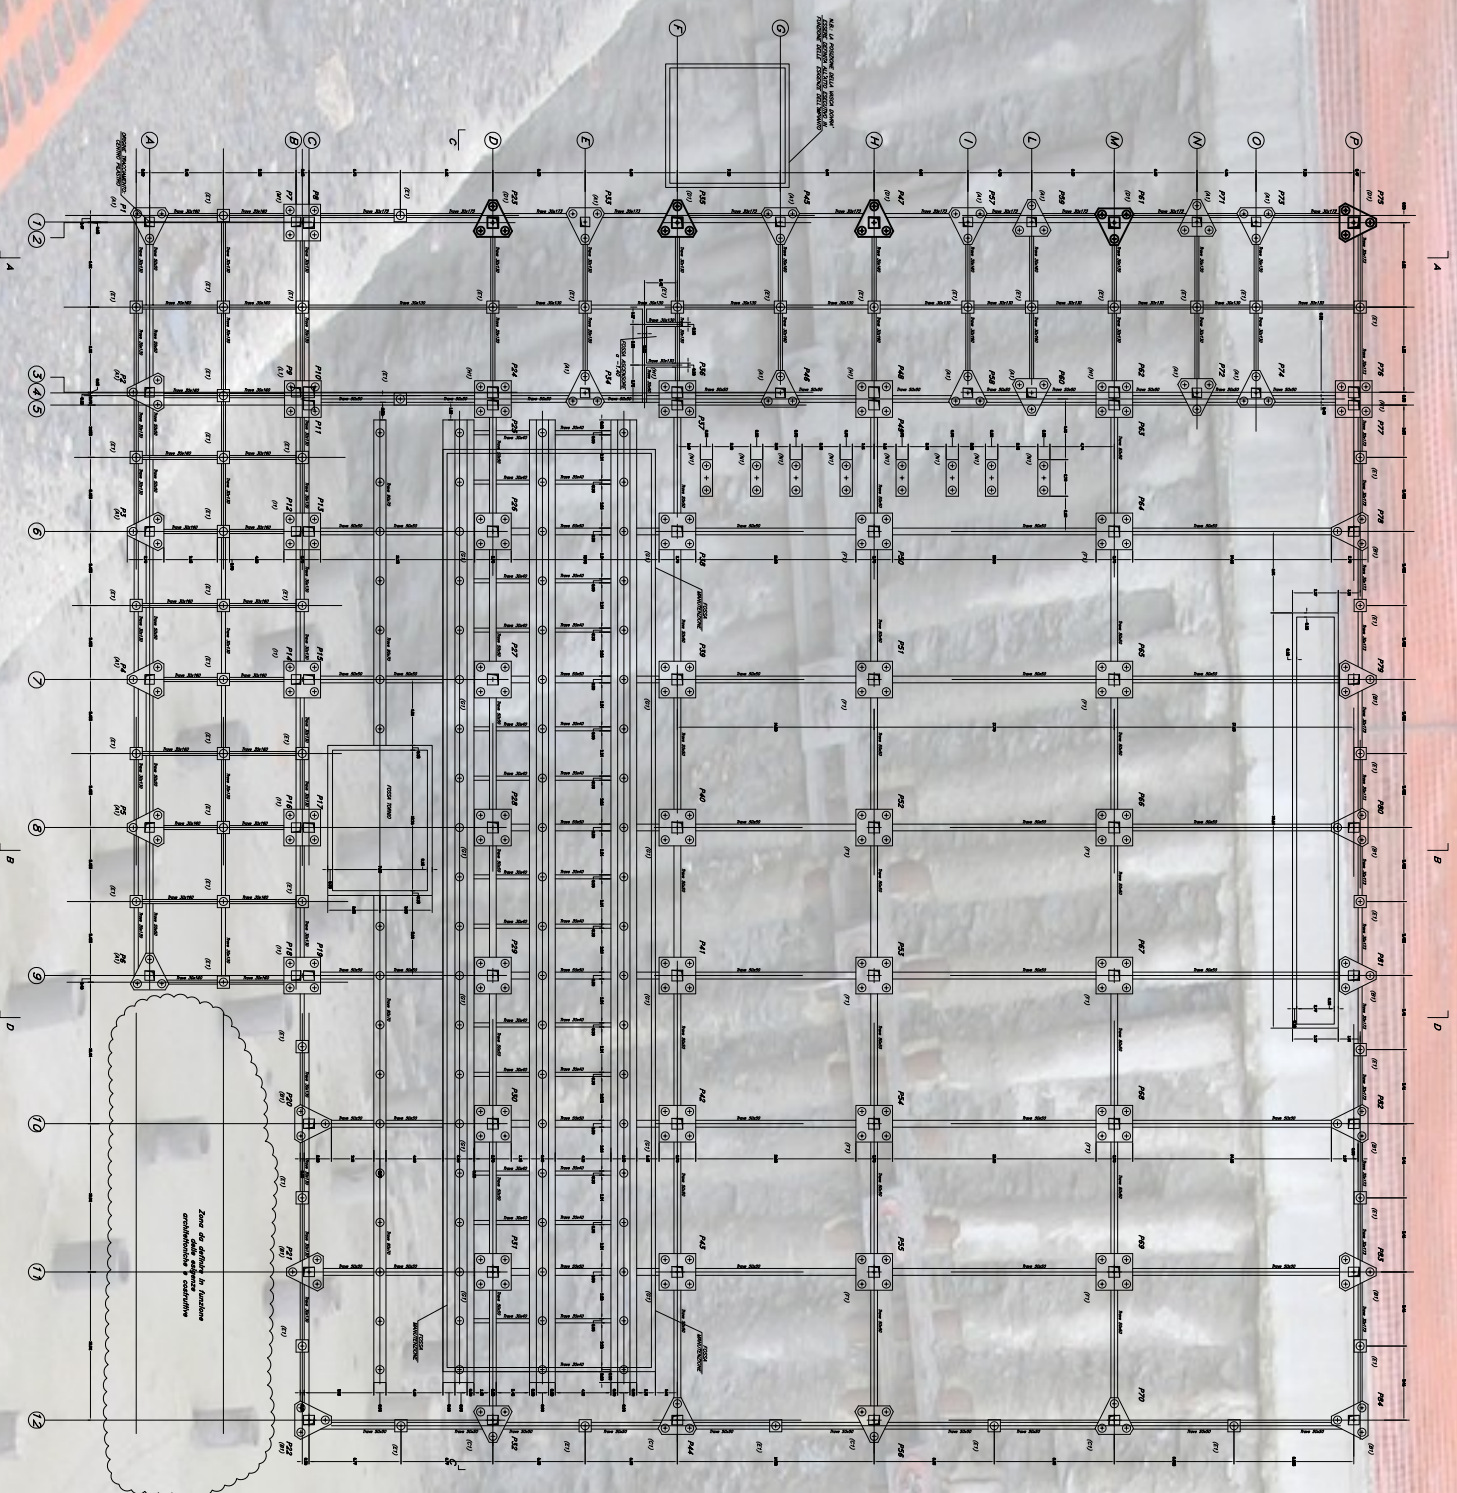

"Deposito Ranica" per manutenzione convogli tramviari

studio di
Ingegneria
Architettura
A. & P.
e associati